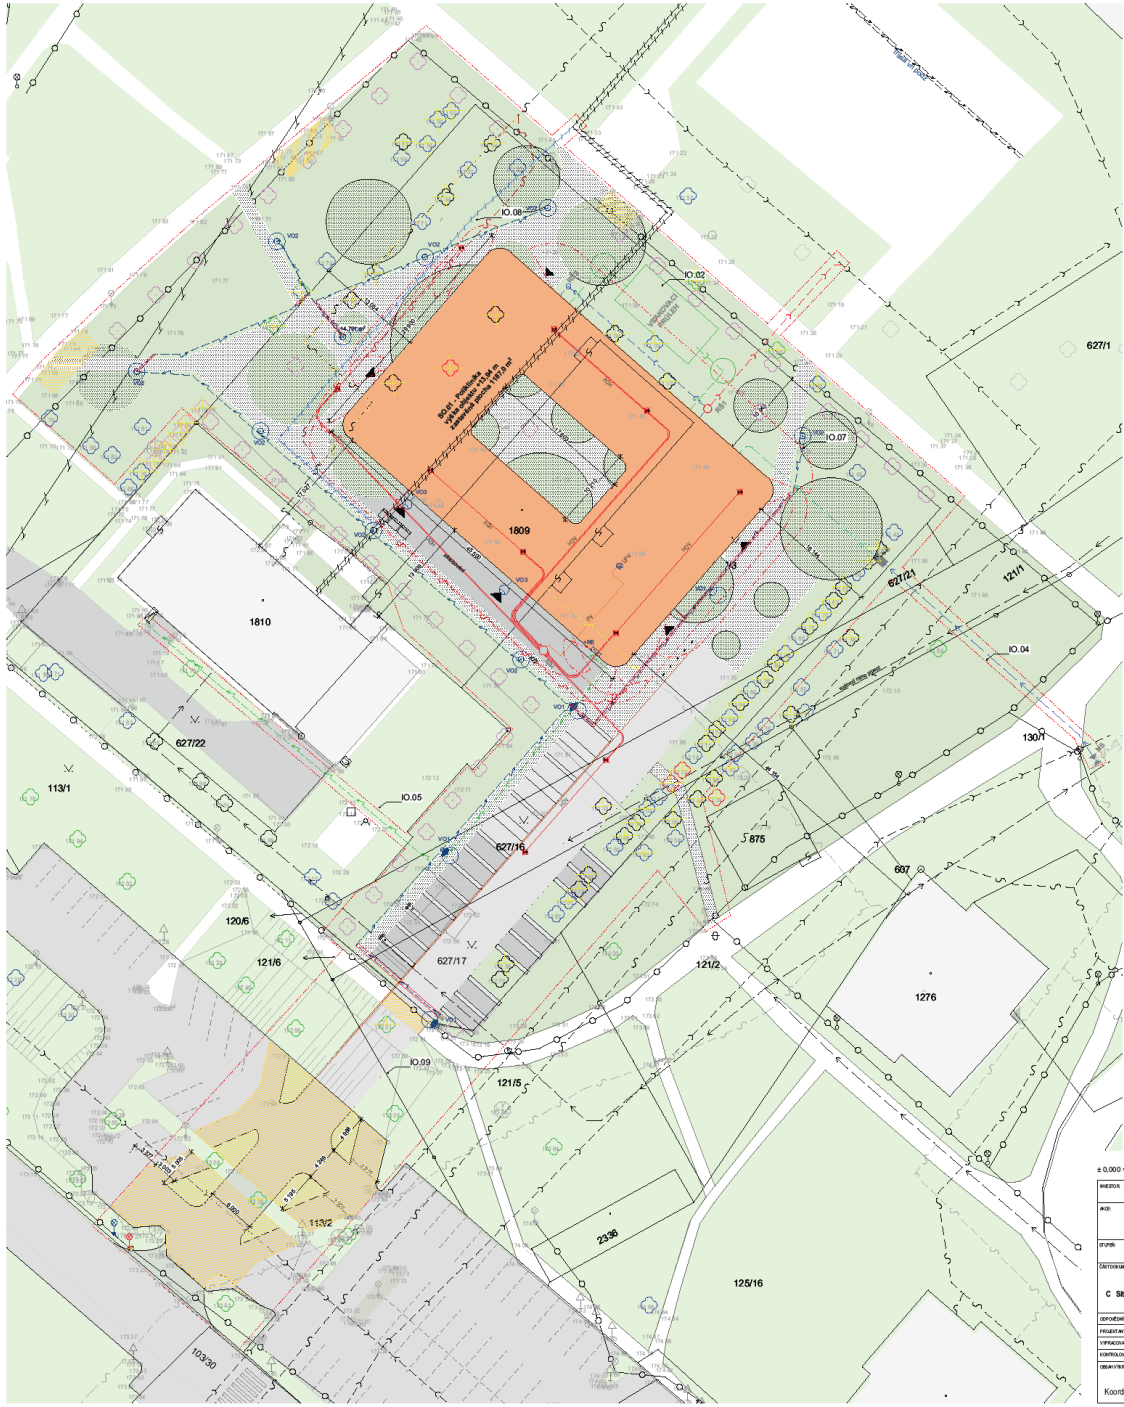

LEGENDA

- navrhovaný objekt
- stávající objekty
- řešené území
- hranice parcel katastru nemovitostí
- kresba geodetického zaměření
- nové zpevněné plochy pojízdné
- stávající zpevněné plochy pojízdné
- bourané zpevněné plochy
- nové chodníky
- stávající zpevněné plochy pochozí
- stávající plocha zeleně
- nové nebo upravované trávníky
- záhon
- vegetační dlažba
- vymezení požárně nebezpečného prostoru

Stávající sítě:

- vedení elektriny (ČEZ)
- vodovod (Středočeské vodárny)
- kanalizace (Středočeské vodárny)
- sdělovací vedení (CETIN)
- sdělovací vedení (UPC)
- sdělovací vedení (Tmobile)
- plynovod (GasNet)
- teplovod (Pražská teplárenská)
- veřejné osvětlení (FCC Neratovice)
- ochranné pásmo dráhy

Nové sítě:

- překládaná část přípojky UPC
- nová přípojka UPC
- překládaná trasa CETIN
- nová trasa CETIN
- nově navrhovaná vnitřní splašková kanalizace
- nově navrhovaná přípojka splašková kanalizace
- nově navrhovaná dešťová kanalizace
- nově navrhovaná vodovodní přípojka
- nově navrhované vnitřní areálové rozvody vody
- RŠ nově navrhované revizní šachty 60-1000mm
- VO nově navrhovaný vsakovací objekt
- VŠ vodoměrná šachta
- NS napojovací sestava
- +RE nový elektroměrový rozvaděč
- +RNN stávající rozvaděč
- vedení nízkého napětí
- primární okruh a vrty pro tepelné čerpadla
- přeložka teplovodu
- liniový odvodňovací žlab

- nové stromy
- stávající stromy - střední hodnoty
- stávající stromy - nízké hodnoty (možno přesadit)
- stávající stromy - nízké hodnoty
- stávající stromy doporučené k odstranění
- stávající stromy kácené

Veřejné osvětlení:

- lampa VO stávající/ přesouvaná/ přesunutá
- VO1 - VOLTANA 2, 16 led, 700mA, 5119, 37 W, svítidlo ve výšce 6m na stožáru
- VO2 - ZELA, 12 led, 500mA, 6370, narrow asym, 21 W, svítidlo ve výšce 4m na stožáru
- VO3 - LED Reflektor 50W, 5500lm, 3000K, svítidlo na fasádě objektu, s pohyb. čidlem
- kabel VO CYKY-J 4x10 / kabel VO v chráničce

Seznam objektů:

SO.01 Novostavba poliklinky

IO.01 Přípojka splaškové kanalizace
IO.02 Likvidace dešťových vod
IO.03 Odvodnění zpevněných ploch
IO.04 Vodovodní přípojka
IO.05 Venkovní rozvody elektronických komunikací
IO.07 Veřejné osvětlení
IO.08 Přeložka teplovodu
IO.09 Komunikace a dopravní plochy
IO.10 Sadové úpravy

± 0,000 = +171,900 m.n.m. Bpv

0 2,5 5 7,5 10 12,5 [m]

INVESTOR:	Město Neratovice, Kojetická 1028, 27711 Neratovice
AKCE:	**Poliklinika Urzova Neratovice** ul. Ed. Urxe, pozemek p.č. 627/3, k.ú. Neratovice
STUPEŇ:	DOKUMENTACE PRO VYDÁNÍ SPOLEČNÉHO POVOLENÍ
ČÁST DOKUMENTACE:	**C Situace**
AUTORIZAČNÍ RAZÍTKO:	
GENERÁLNÍ PROJEKTANT:	Adam Rujbr Architects Sokolská 33, 472 00 Česká Lípa Tel.: 602 218 333, Fax: 412 2 10 337, IČO: 493 383 041 Vladislavova 1390, 110 00 Praha 1 Tel.: 241 017 333, IČO: 493 438 403
ODPOVĚDNÝ PROJEKTANT:	Ing. arch. ADAM RUJBR
ODPOVĚDNÝ PROJEKTANT:	Ing. arch. ADAM RUJBR
PROJEKTANT:	Ing.arch.KATEŘINA GAVEROVÁ, Ing. arch. VÍT BENDA
ARCHITEKT:	Ing. arch. A. RUJBR, Ing. arch. K. GAVEROVÁ, Ing. arch. V. BENDA
VYPRACOVAL:	Ing.arch.KATEŘINA GAVEROVÁ, Ing. arch. VÍT BENDA
HP:	Ing. arch. VÍT BENDA
KONTROLOVAL:	Ing. MICHAL ŠUBKA

OBSAH VÝKRESU	Č.ZAKÁZKY			Č. VÝKRESU	SADA
	DATUM	FORMÁT	MĚŘÍTKO		
Koordinační situační výkres	02/2020	594/594	1:250	C.3	